



LEGENDA

	hranice řešeného území
	strom stávající
	strom nový
	trvalkový záhon s travinami
	trávník
	zatravněná dlažba - beton
	chodník - drátkobeton
	soliterní betonový objekt k sezení
	lavička
	jednomístný sedák
	stojan na kola
	odpadkový koš
	reflektory na cestě a zemní svítidla ve výsadbách
	zemní LED svítidla
	vstup

KÓTOVÁNO V METRECH

NEDÍLNOU SOUČÁSTÍ TOHOTO VÝKRESU JE TECHNICKÁ ZPRÁVA.
VEŠKERÉ NEJASNOSTI ČI PŘÍPADNÉ ZMĚNY OPROTI PROJEKTU JE NUTNO KONZULTOVAT S AUTORY PROJEKTU

VEŠKERÉ ROZMĚRY JE NUTNÉ OVĚŘIT V TERÉNU DLE STÁVAJÍCÍHO STAVU

±0,000= 424,803 BpV

AKCE
PAVILON SKLA KLATOVY
p.č. 4278, Klatovy 665797

ZPRACOVATEL ČÁSTI
a05 ateliér zahradní a krajinné architektury
Badeniho 5, 160 00 Praha
a05@a05.cz, tel: 00420 603 365 158
www.a05.cz

INVESTOR
MĚSTO KLATOVY
Náměstí Míru 62
339 01 Klatovy
STUPEŇ DOKUMENTACE
DOKUMENTACE PRO PROVEDENÍ STAVBY

ČÁST
SO 04 ZAHRADA
ZODPOVĚDNÝ PROJEKTANT
Ing. Martina Forejtová
VYPRACOVAL
Ing. Martina Forejtová, Ing. Sandra Chlebovská

VÝKRES:

ZAKÁZKOVÉ ČÍSLO
079

DATUM
11/2013

POČET VÝKRESŮ
2 x A4

Č. VÝKRESU

ZAHRADA - NÁVRH

MĚŘÍTKO:
1:200


02

VEŠKERÁ AUTORSKÁ PRÁVA VYHRAZENA VE SMYSLU ZÁKONA Č. 121/2000 Sb.



Č. PARÉ

6

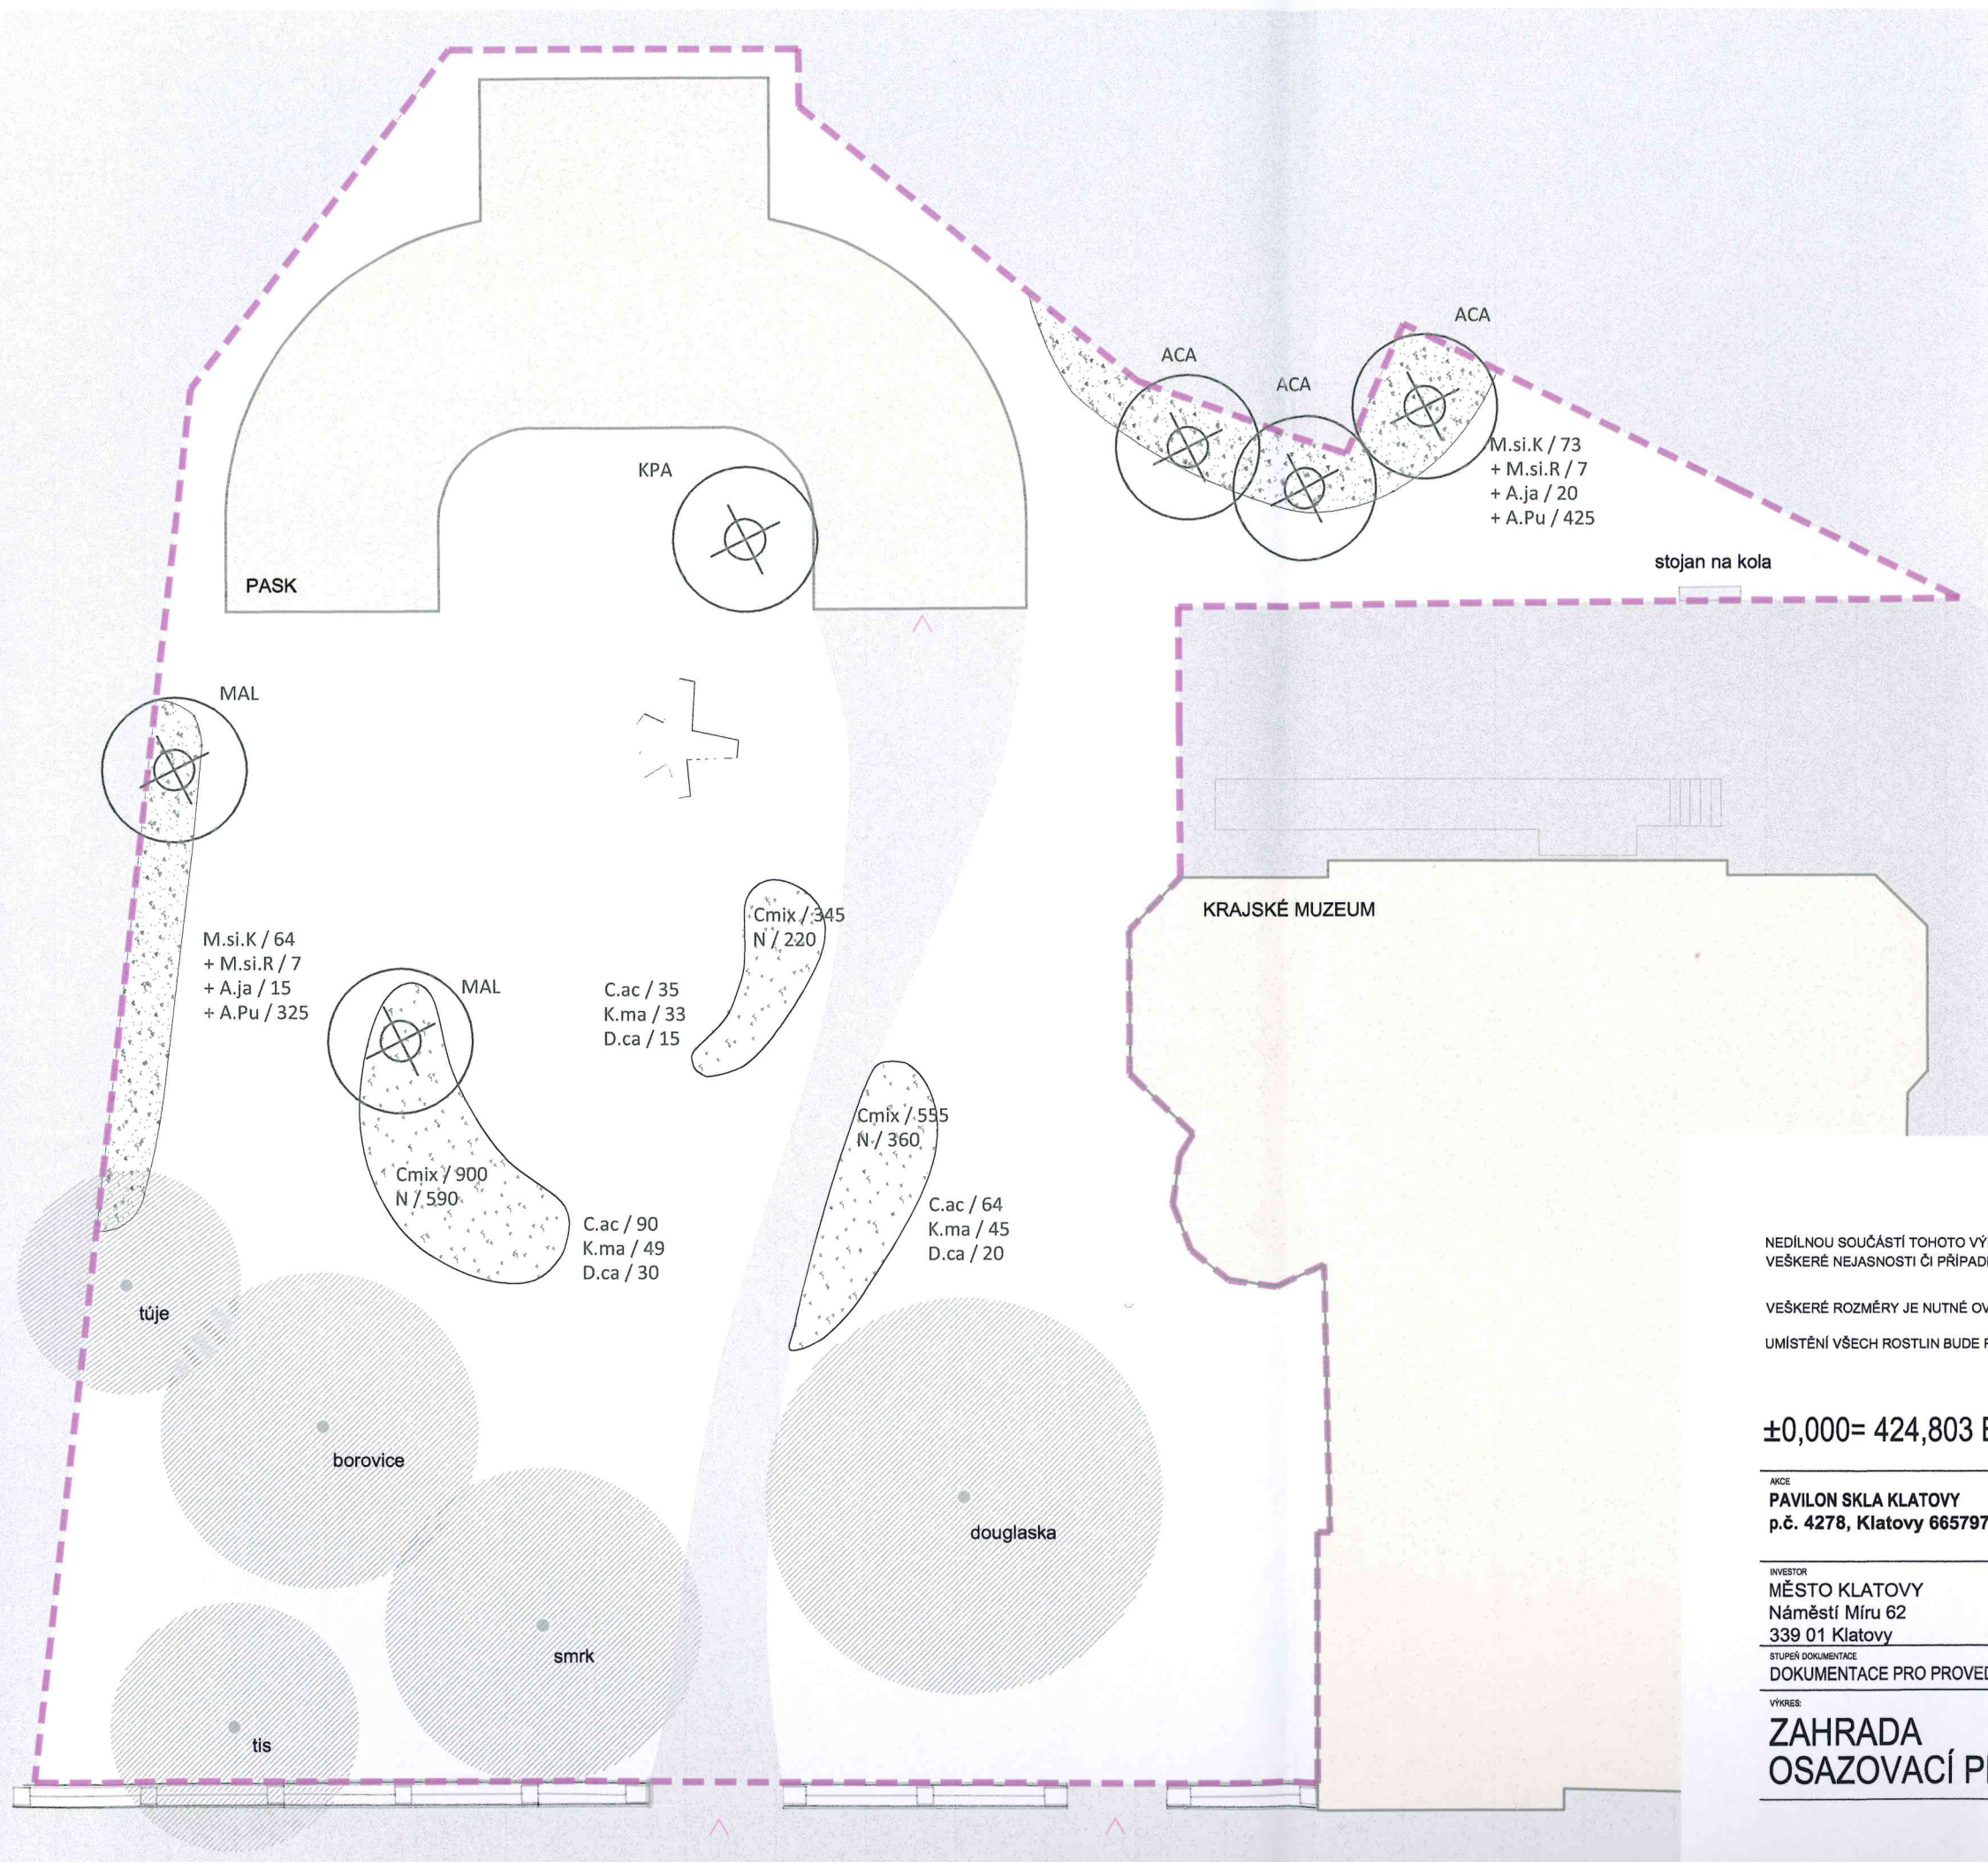

LEGENDA

	hranice řešeného území
	strom / výsadba
	trvalky a traviny / počet ks
	cibuloviny / počet ks
	výsadba na plochu určenou značkou
	strom stávající

NEDÍLNOU SOUČÁSTÍ TOHOTO VÝKRESU JE TECHNICKÁ ZPRÁVA.
VEŠKERÉ NEJASNOSTI ČI PŘÍPADNÉ ZMĚNY OPROTI PROJEKTU JE NUTNO KONZULTOVAT S AUTORY PROJEKTU

VEŠKERÉ ROZMĚRY JE NUTNÉ OVĚŘIT V TERÉNU DLE STÁVAJÍCÍHO STAVU

UMÍSTĚNÍ VŠECH ROSTLIN BUDE PŘED VÝSADBOU ODSOUHLASENO ADI

±0,000= 424,803 BpV

AKCE PAVILON SKLA KLATOVY p.č. 4278, Klatovy 665797	ZPRACOVATEL ČÁSTI a05 ateliér zahradní a krajinné architektury Badeniho 5, 160 00 Praha a05@a05.cz, tel: 00420 603 365 158 www.a05.cz		
	ČÁST SO 04 ZAHRADA		
INVESTOR MĚSTO KLATOVY Náměstí Míru 62 339 01 Klatovy	ZODPOVĚDNÝ PROJEKTANT Ing. Martina Forejtová		
STUPEŇ DOKUMENTACE DOKUMENTACE PRO PROVEDENÍ STAVBY	VYPRACOVAL Ing. Martina Forejtová, Ing. Sandra Chlebovská		
VÝKRES: ZAHRADA OSAZOVACÍ PLÁN	ZAKÁZKOVÉ ČÍSLO 079	DATUM 11/2013	POČET VÝKRESŮ 2 x A4 MĚŘÍTKO: 1:200

VEŠKERÁ AUTORSKÁ PRÁVA VYHRAZENA VE SMYSLU ZÁKONA č. 121/2000 Sb.